

54 AV. DR. MARAÑÓN / C. SAMITIER →


↑ AV. DIAGONAL / C. MARTÍ I FRANQUÈS

Cementiri de Les Corts

- 2** NÚMERO I COLOR DEPARTAMENT
- TOMBA / NÍNOL / PANTEÓ
- SIC SISTEMA INFORMÀTIC DE CEMENTIRIS
- ESCALES
- FONT
- PARADA AUTOBÚS
- PARADA METRO
- PARADA TRAMVIA
- SEGURETAT
- APARCAMENT
- WC

↓ AV. JOAN XXIII / MATERNITAT 113

0m 10m 20m 30m 40m 50m

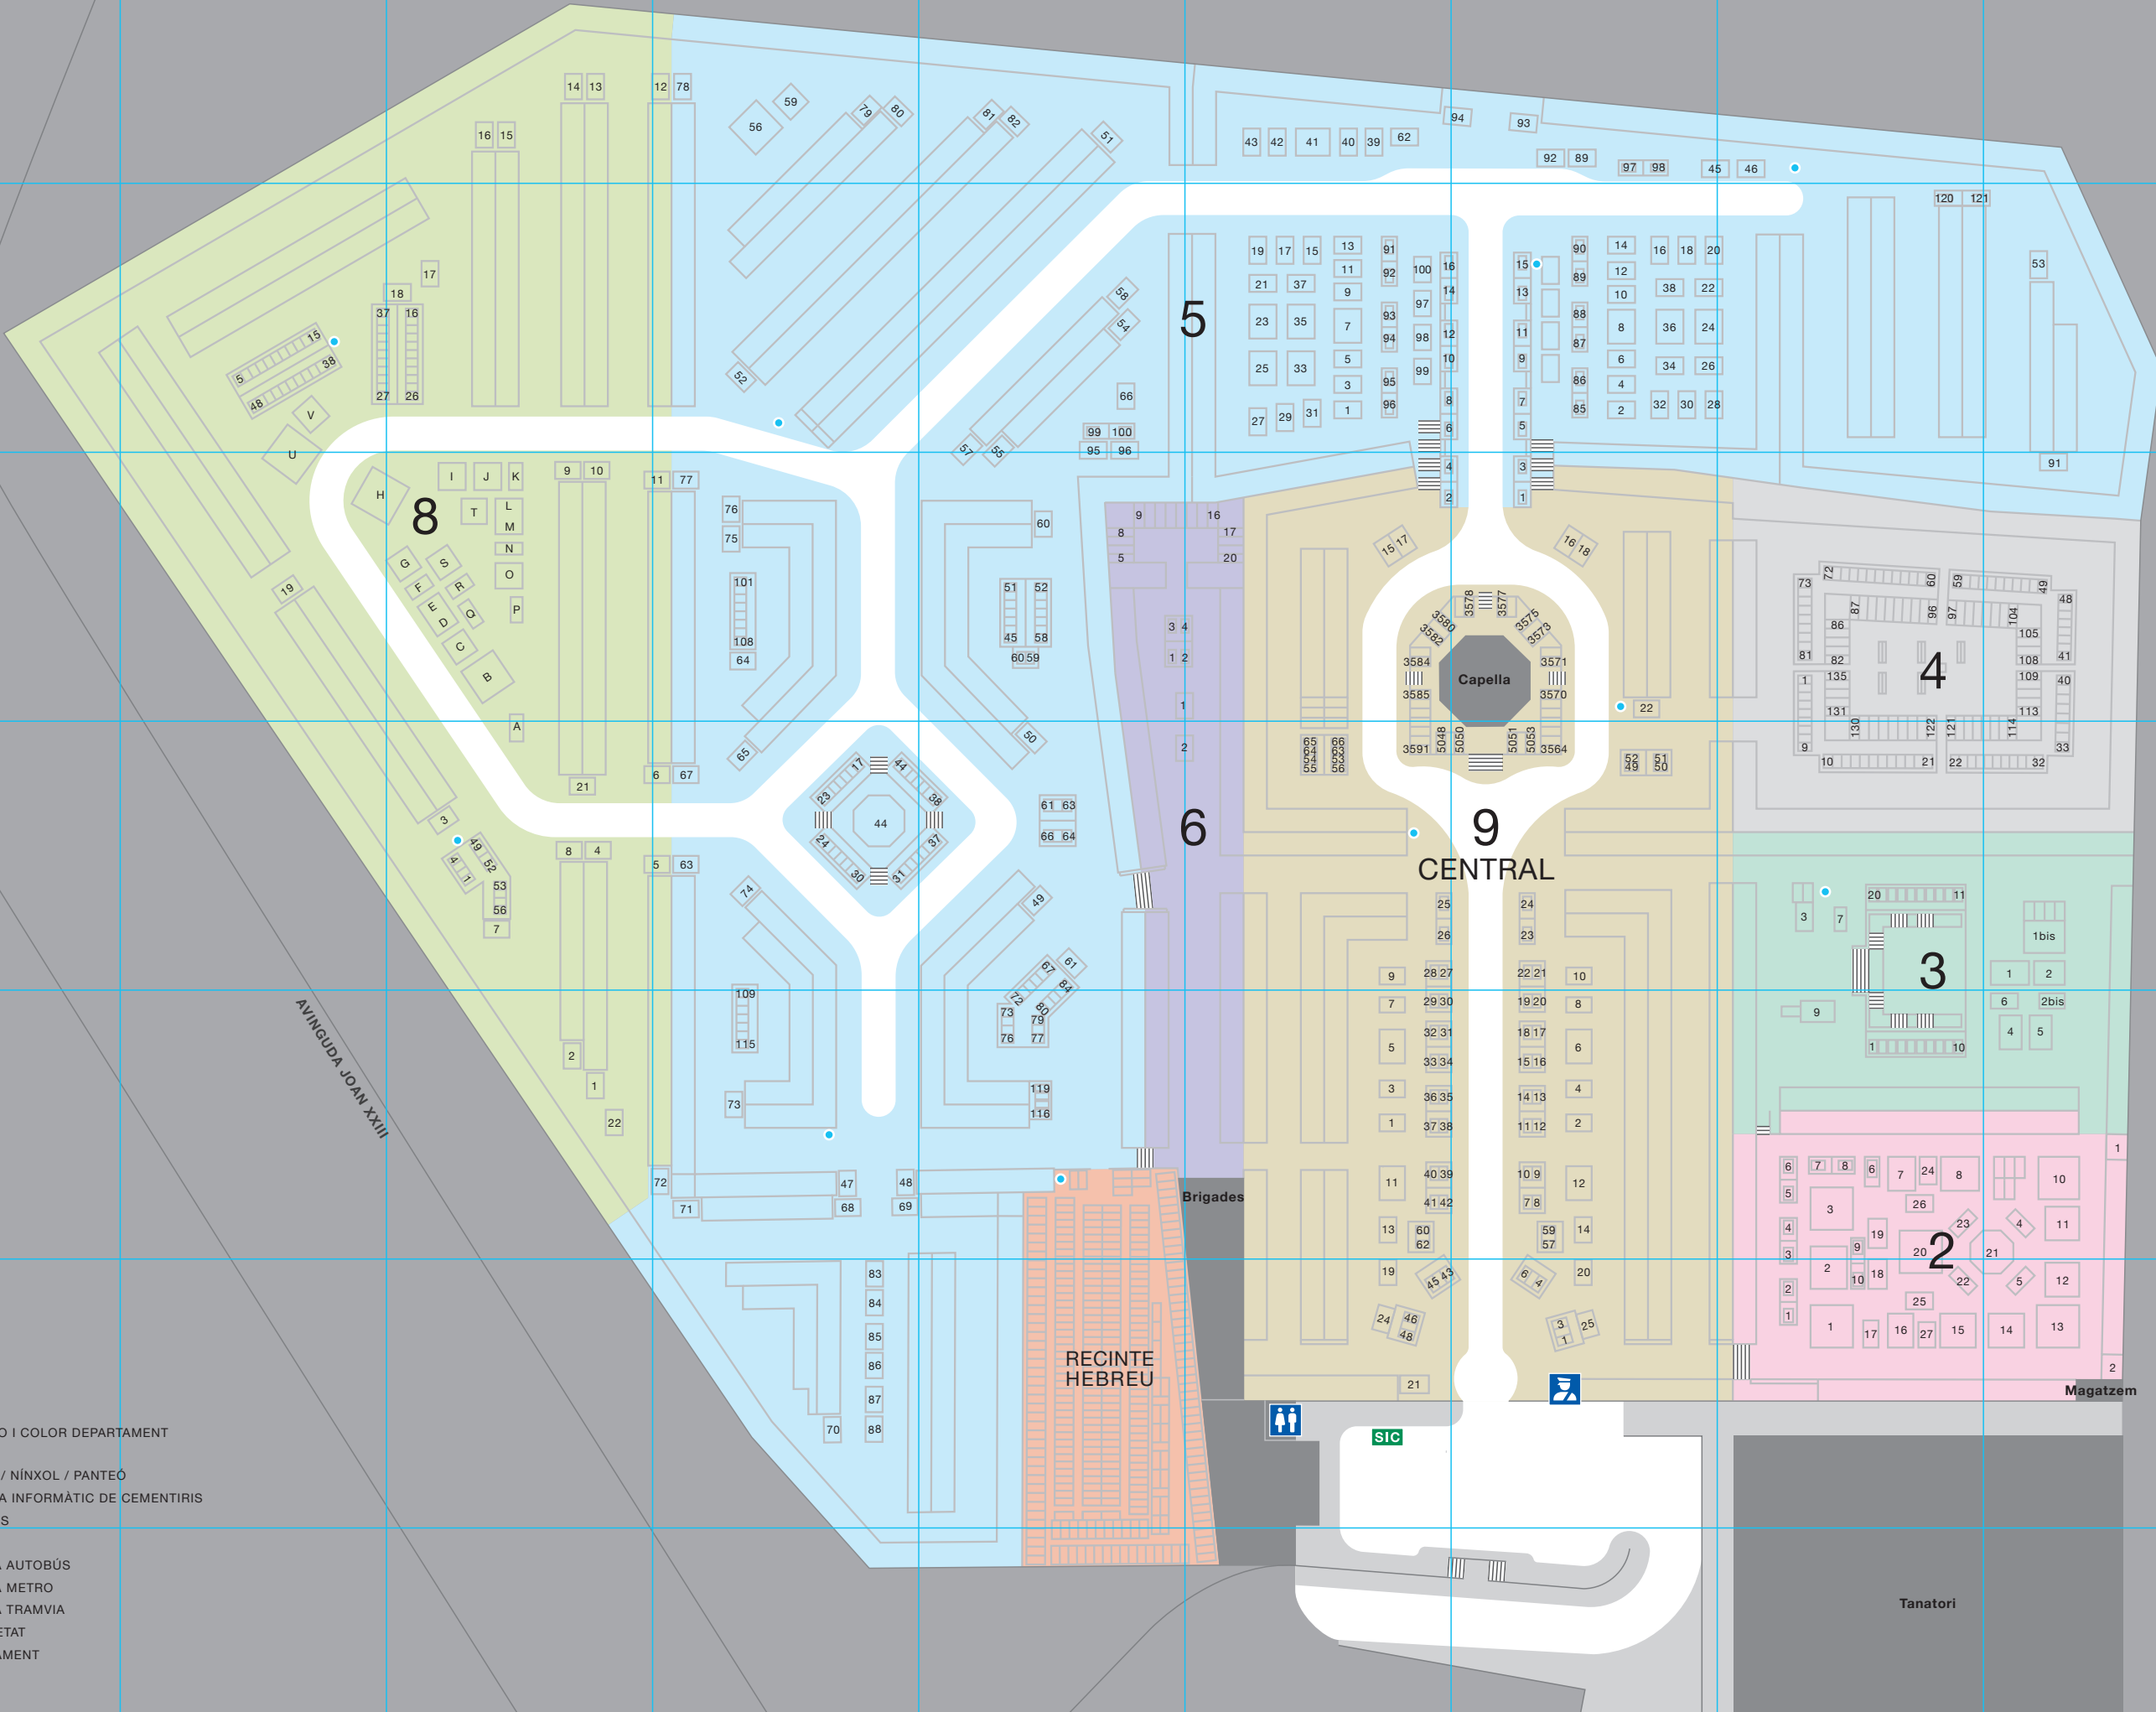

7 / 33 / 63 / 67 / 68 / 74 / 75 / 78 / 167

MARIA CRISTINA AV. DIAGONAL / AV. JOAN XXIII

C. MENÉNDEZ I PELAYO

C. MARTÍ I FRANQUÈS

AVINGUDA JOAN XXIII

RECINTE HEBREU

Brigades

Magatzem

Tanatori

CENTRAL

Capella

5

4

3

2

9

8

6